


POTKROVLJE 1:100

višestambena gradjevina

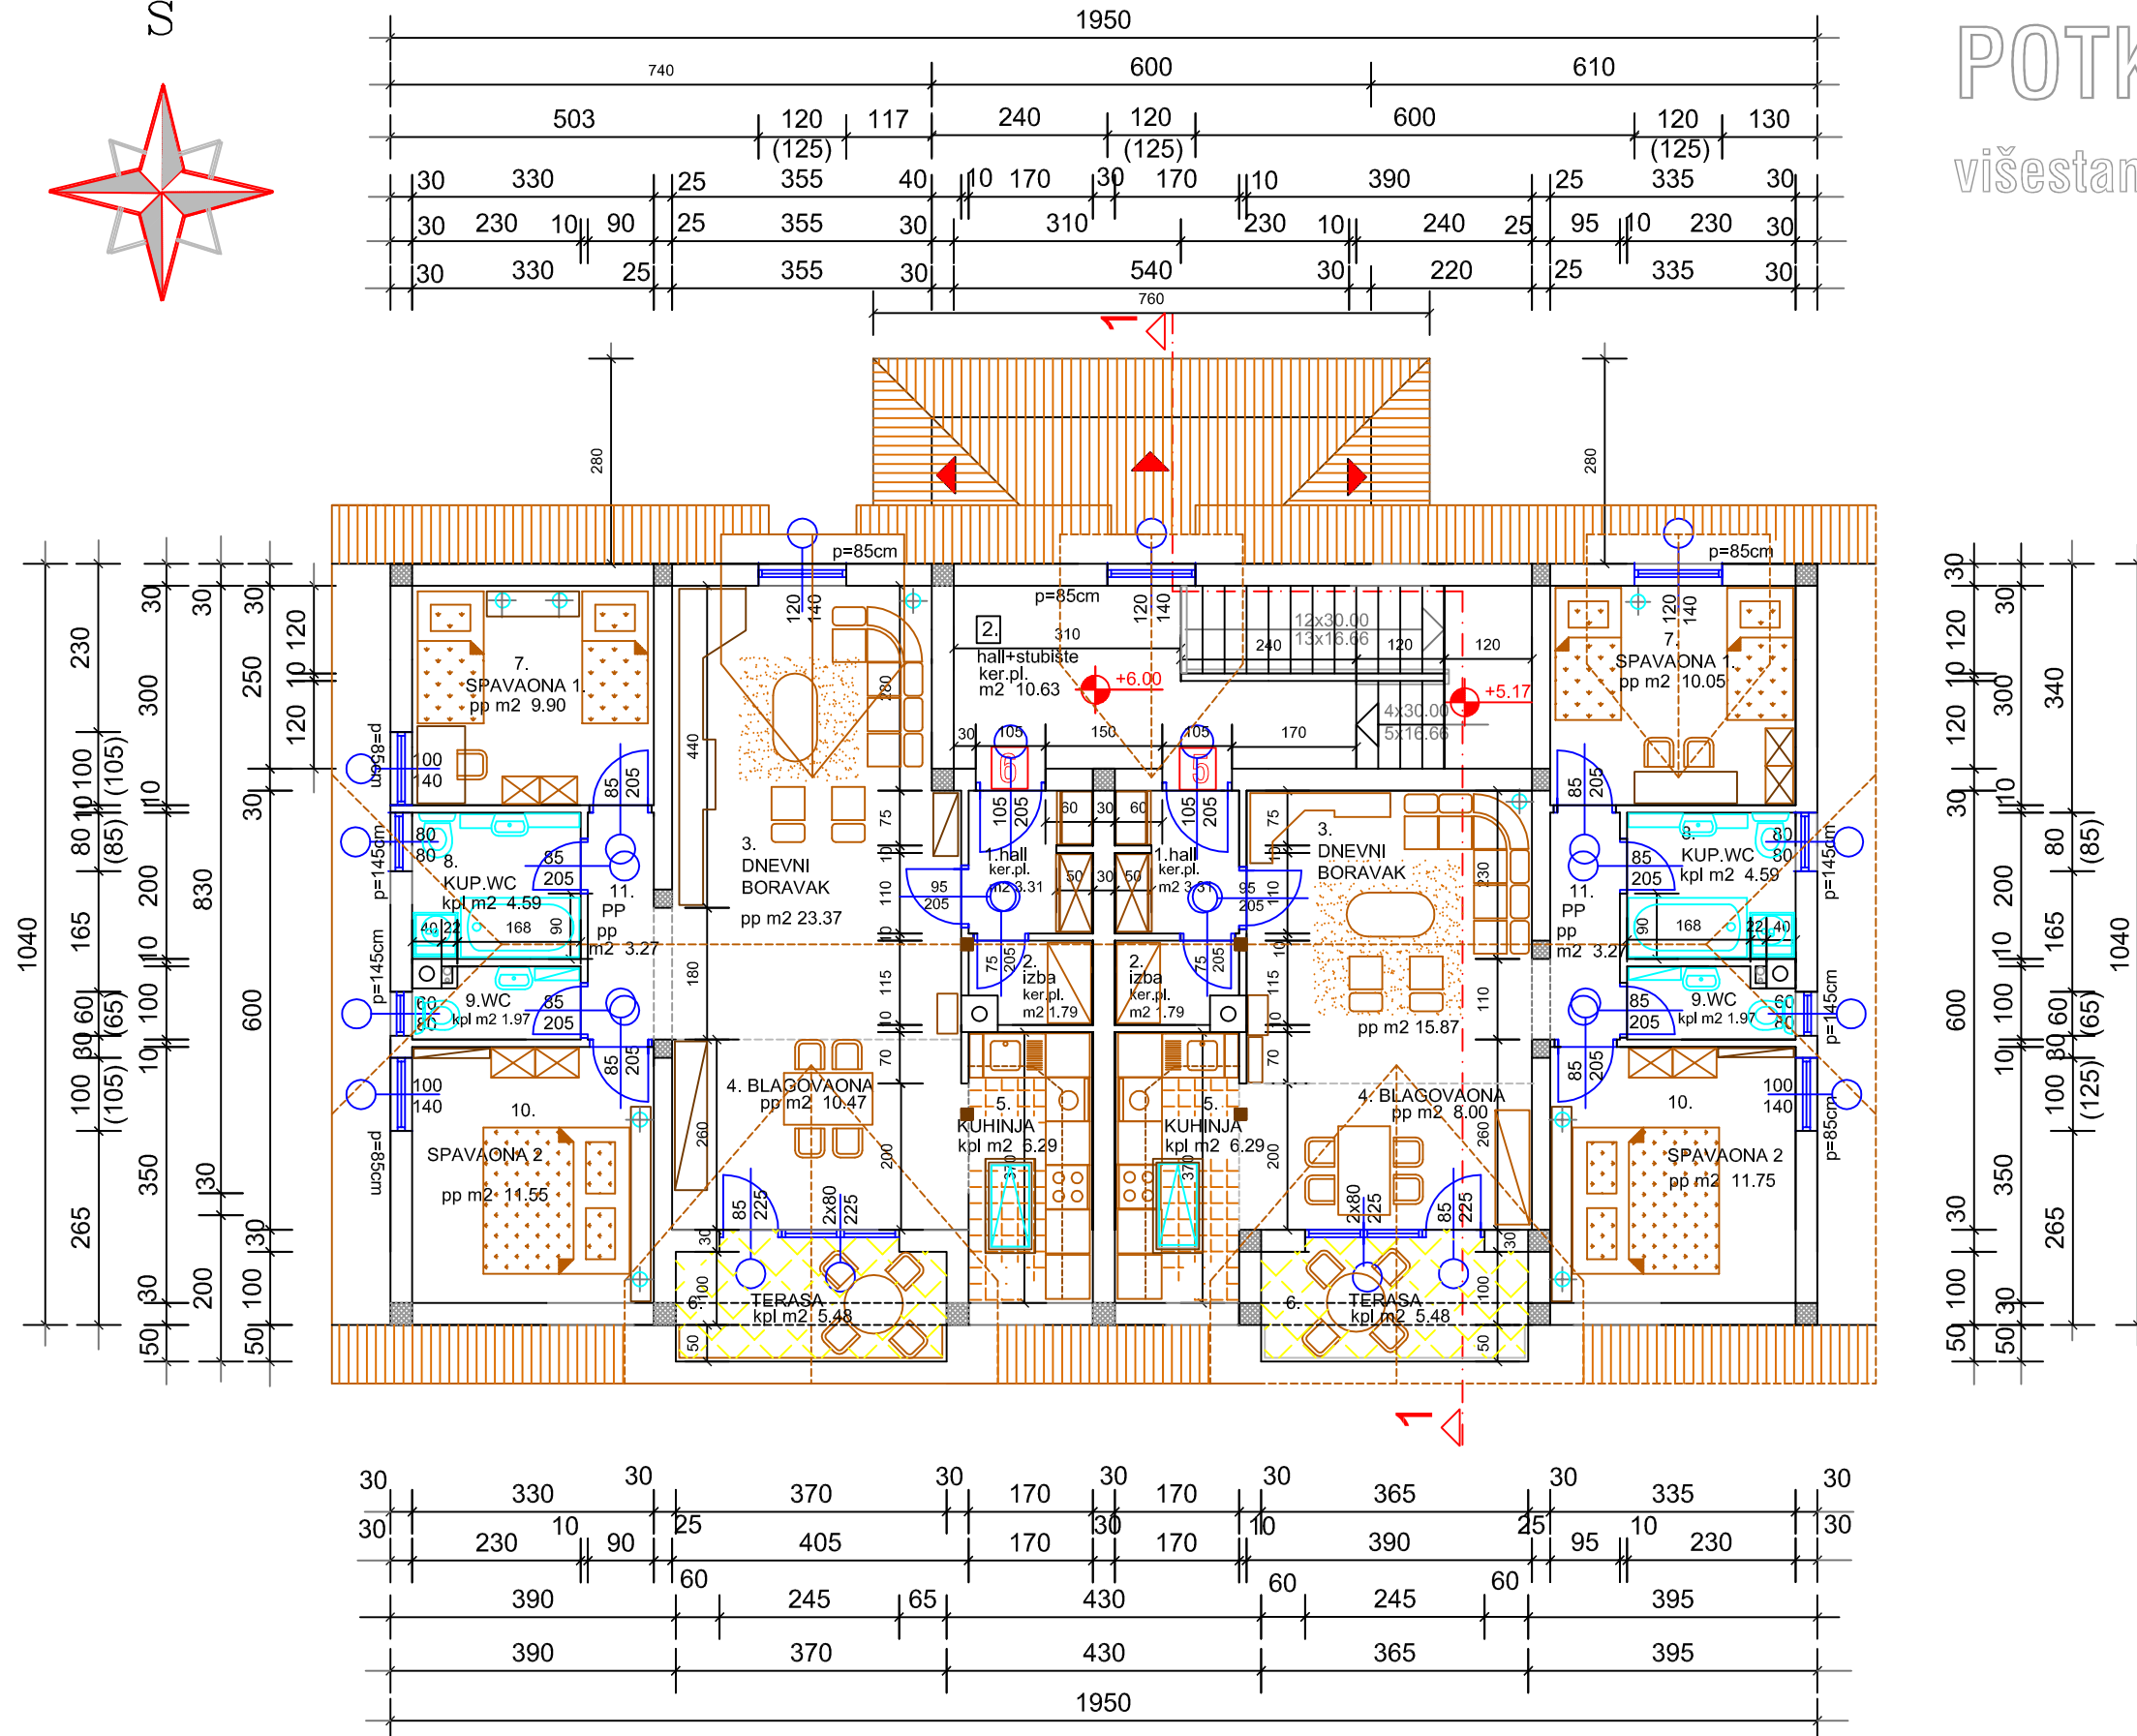

ZAJEDNIČKI PROSTORI

BR.	Naziv prost.	netto m2	koef.	netto ukupno
1.	HALL+STUB.	10.63	1.00	10.63
ukupno		10.63 m2		10.63

STAN 5

BR.	Naziv prost.	netto m2	koef.	netto ukupno
1.	ULAZNI HALL	3.31	1.00	3.31
2.	IZBA	1.79	1.00	1.79
3.	DN.BORAVAK	15.87	1.00	15.87
4.	BLAGOVAONA	8.00	1.00	8.00
5.	KUHINJA	6.29	1.00	6.29
6.	TERASA	5.48	0.50	2.74
7.	SPAVAONA 1	10.05	1.00	10.05
8.	KUPAONA WC	4.59	1.00	4.59
9.	WC	1.97	1.00	1.97
10.	SPAVAONA 2	11.75	1.00	11.75
11.	predprostor	3.27	1.00	3.27
ukupno stan 5		72.37 m2		69.63

STAN 6

BR.	Naziv prost.	netto m2	koef.	netto ukupno
1.	ULAZNI HALL	3.31	1.00	3.31
2.	IZBA	1.79	1.00	1.79
3.	DN.BORAVAK	23.37	1.00	23.37
4.	BLAGOVAONA	8.44	1.00	8.44
5.	KUHINJA	6.29	1.00	6.29
6.	TERASA	5.48	0.50	2.74
7.	SPAVAONA 1	9.90	1.00	9.90
8.	KUPAONA WC	4.59	1.00	4.59
9.	WC	1.97	1.00	1.97
10.	SPAVAONA 2	11.55	1.00	11.55
11.	predprostor	3.27	1.00	3.27
ukupno stan 6		79.96 m2		77.22

SVEUKUPNA NETTO KORISNA POVRŠINA
POTKROVLJA IZNOSI 157.48 M2

SVEUKUPNA BRUTTO RAZV. POVRŠINA
POTKROVLJA IZNOSI 206.50M2