
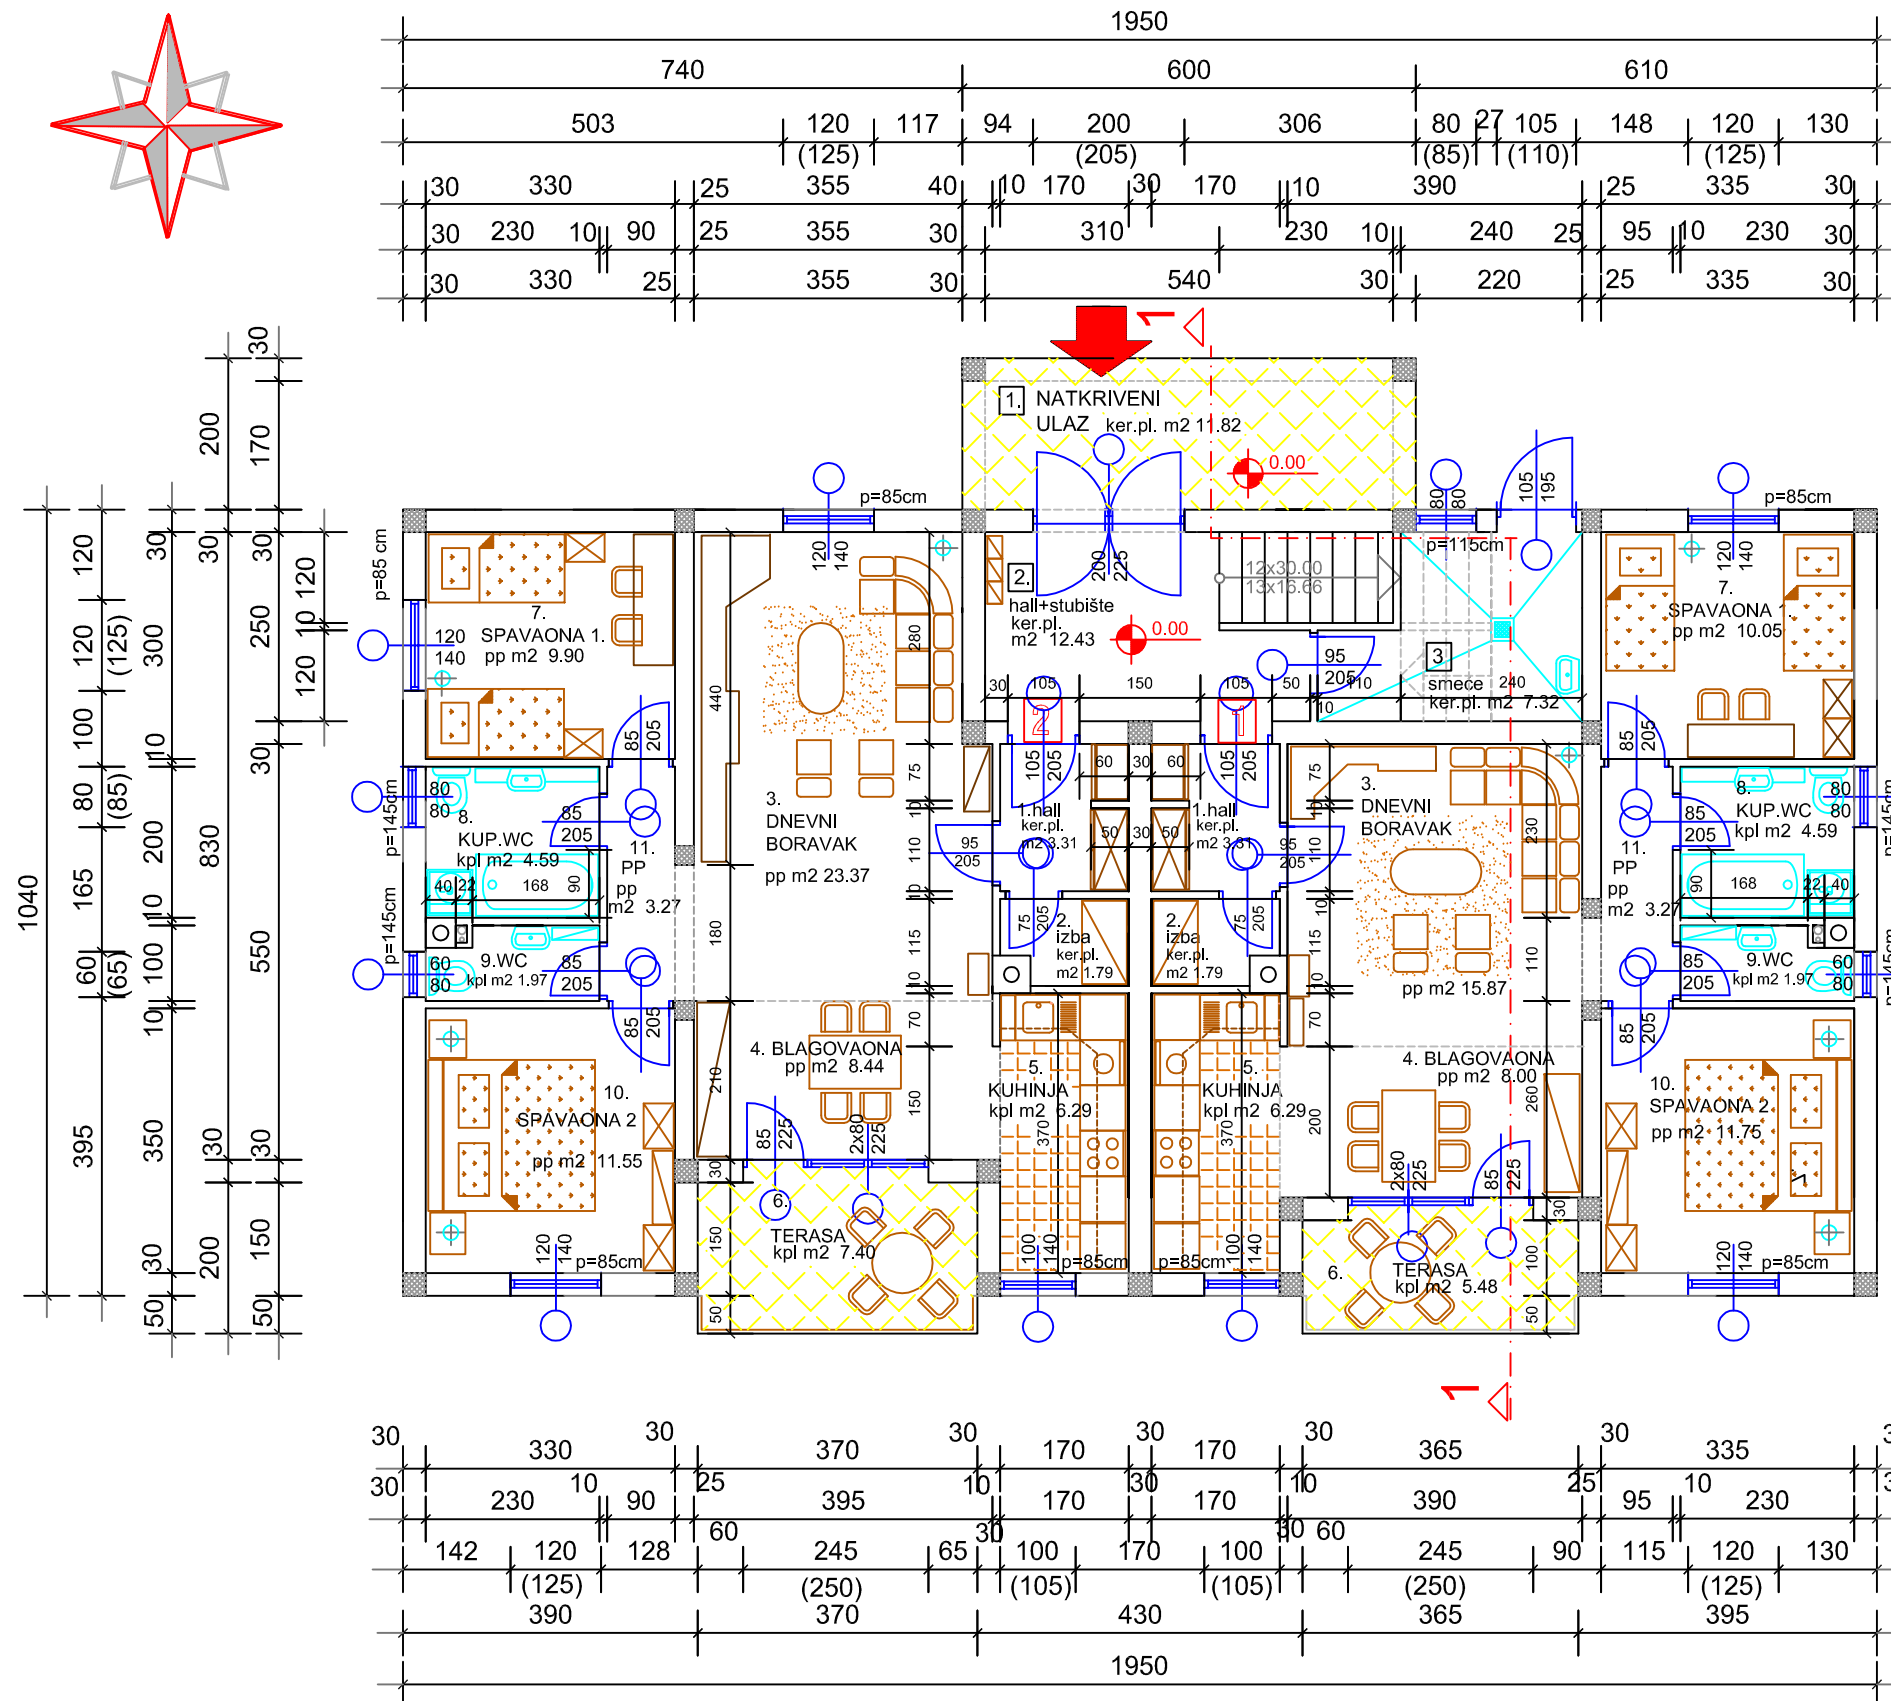


PRIZEMLJE 1:100

višestambena gradjevina

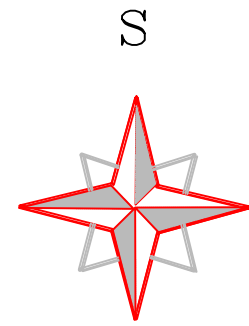

ZAJEDNIČKI PROSTORI

BR.	Naziv prost.	netto		ukupno
		m2	koef.	
1.	NATKR.ULAZ	11.82	0.75	8.87
2.	HALL+STUB.	12.43	1.00	12.43
3.	SMEĆE	7.32	1.00	7.32
ukupno		31.57		28.62

STAN 1

BR.	Naziv prost.	netto		ukupno
		m2	koef.	
1.	ULAZNI HALL	3.31	1.00	3.31
2.	IZBA	1.79	1.00	1.79
3.	DN.BORAVAK	15.87	1.00	15.87
4.	BLAGOVAONA	8.00	1.00	8.00
5.	KUHINJA	6.29	1.00	6.29
6.	TERASA	5.48	0.50	2.74
7.	SPAVAONA 1	10.05	1.00	10.05
8.	KUPAONA WC	4.59	1.00	4.59
9.	WC	1.97	1.00	1.97
10.	SPAVAONA 2	11.75	1.00	11.75
11.	predprostor	3.27	1.00	3.27
ukupno stan 1		72.37 m2		69.63

STAN 2

BR.	Naziv prost.	netto		ukupno
		m2	koef.	
1.	ULAZNI HALL	3.31	1.00	3.31
2.	IZBA	1.79	1.00	1.79
3.	DN.BORAVAK	23.37	1.00	23.37
4.	BLAGOVAONA	8.44	1.00	8.44
5.	KUHINJA	6.29	1.00	6.29
6.	TERASA	7.40	0.50	3.70
7.	SPAVAONA 1	9.90	1.00	9.90
8.	KUPAONA WC	4.59	1.00	4.59
9.	WC	1.97	1.00	1.97
10.	SPAVAONA 2	11.55	1.00	11.55
11.	predprostor	3.27	1.00	3.27
ukupno stan 2		81.88 m2		78.18

SVEUKUPNA NETTO KORISNA POVRŠINA
PRIZEMLJA IZNOSI 176.43 M2

SVEUKUPNA BRUTTO RAZV. POVRŠINA
PRIZEMLJA IZNOSI 218.50M2